


PUZ SCHIMBARE DESTINATIE TEREN DIN ZONA LOCUINTE SI FUNCTIUNI COMPLEMENTARE IN ZONA INSTITUTII SI SERVICII PENTRU AMPLASARE SPATII COMERCIALE

Str. Ioan de Puscariu, nr. 18, sat Sohodol, comuna Bran, judet Brasov, N.C. 104545

PLAN TOPOGRAFIC - Sc. 1:500


PLAN TOPOGRAFIC

Scara 1:500

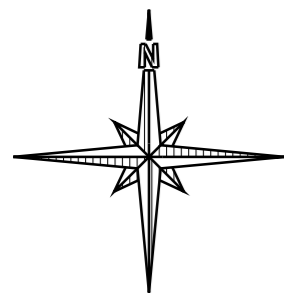

Judetul: Brasov
 Teritoriul administrativ: Bran
 Cod SIRUTA: 40633
 Adresa : Str. Ioan de Puscariu, nr. 18

Numele si prenumele proprietarilor:
 Tampa Laura Mihaela si Tampa Raluca
 Adresa:

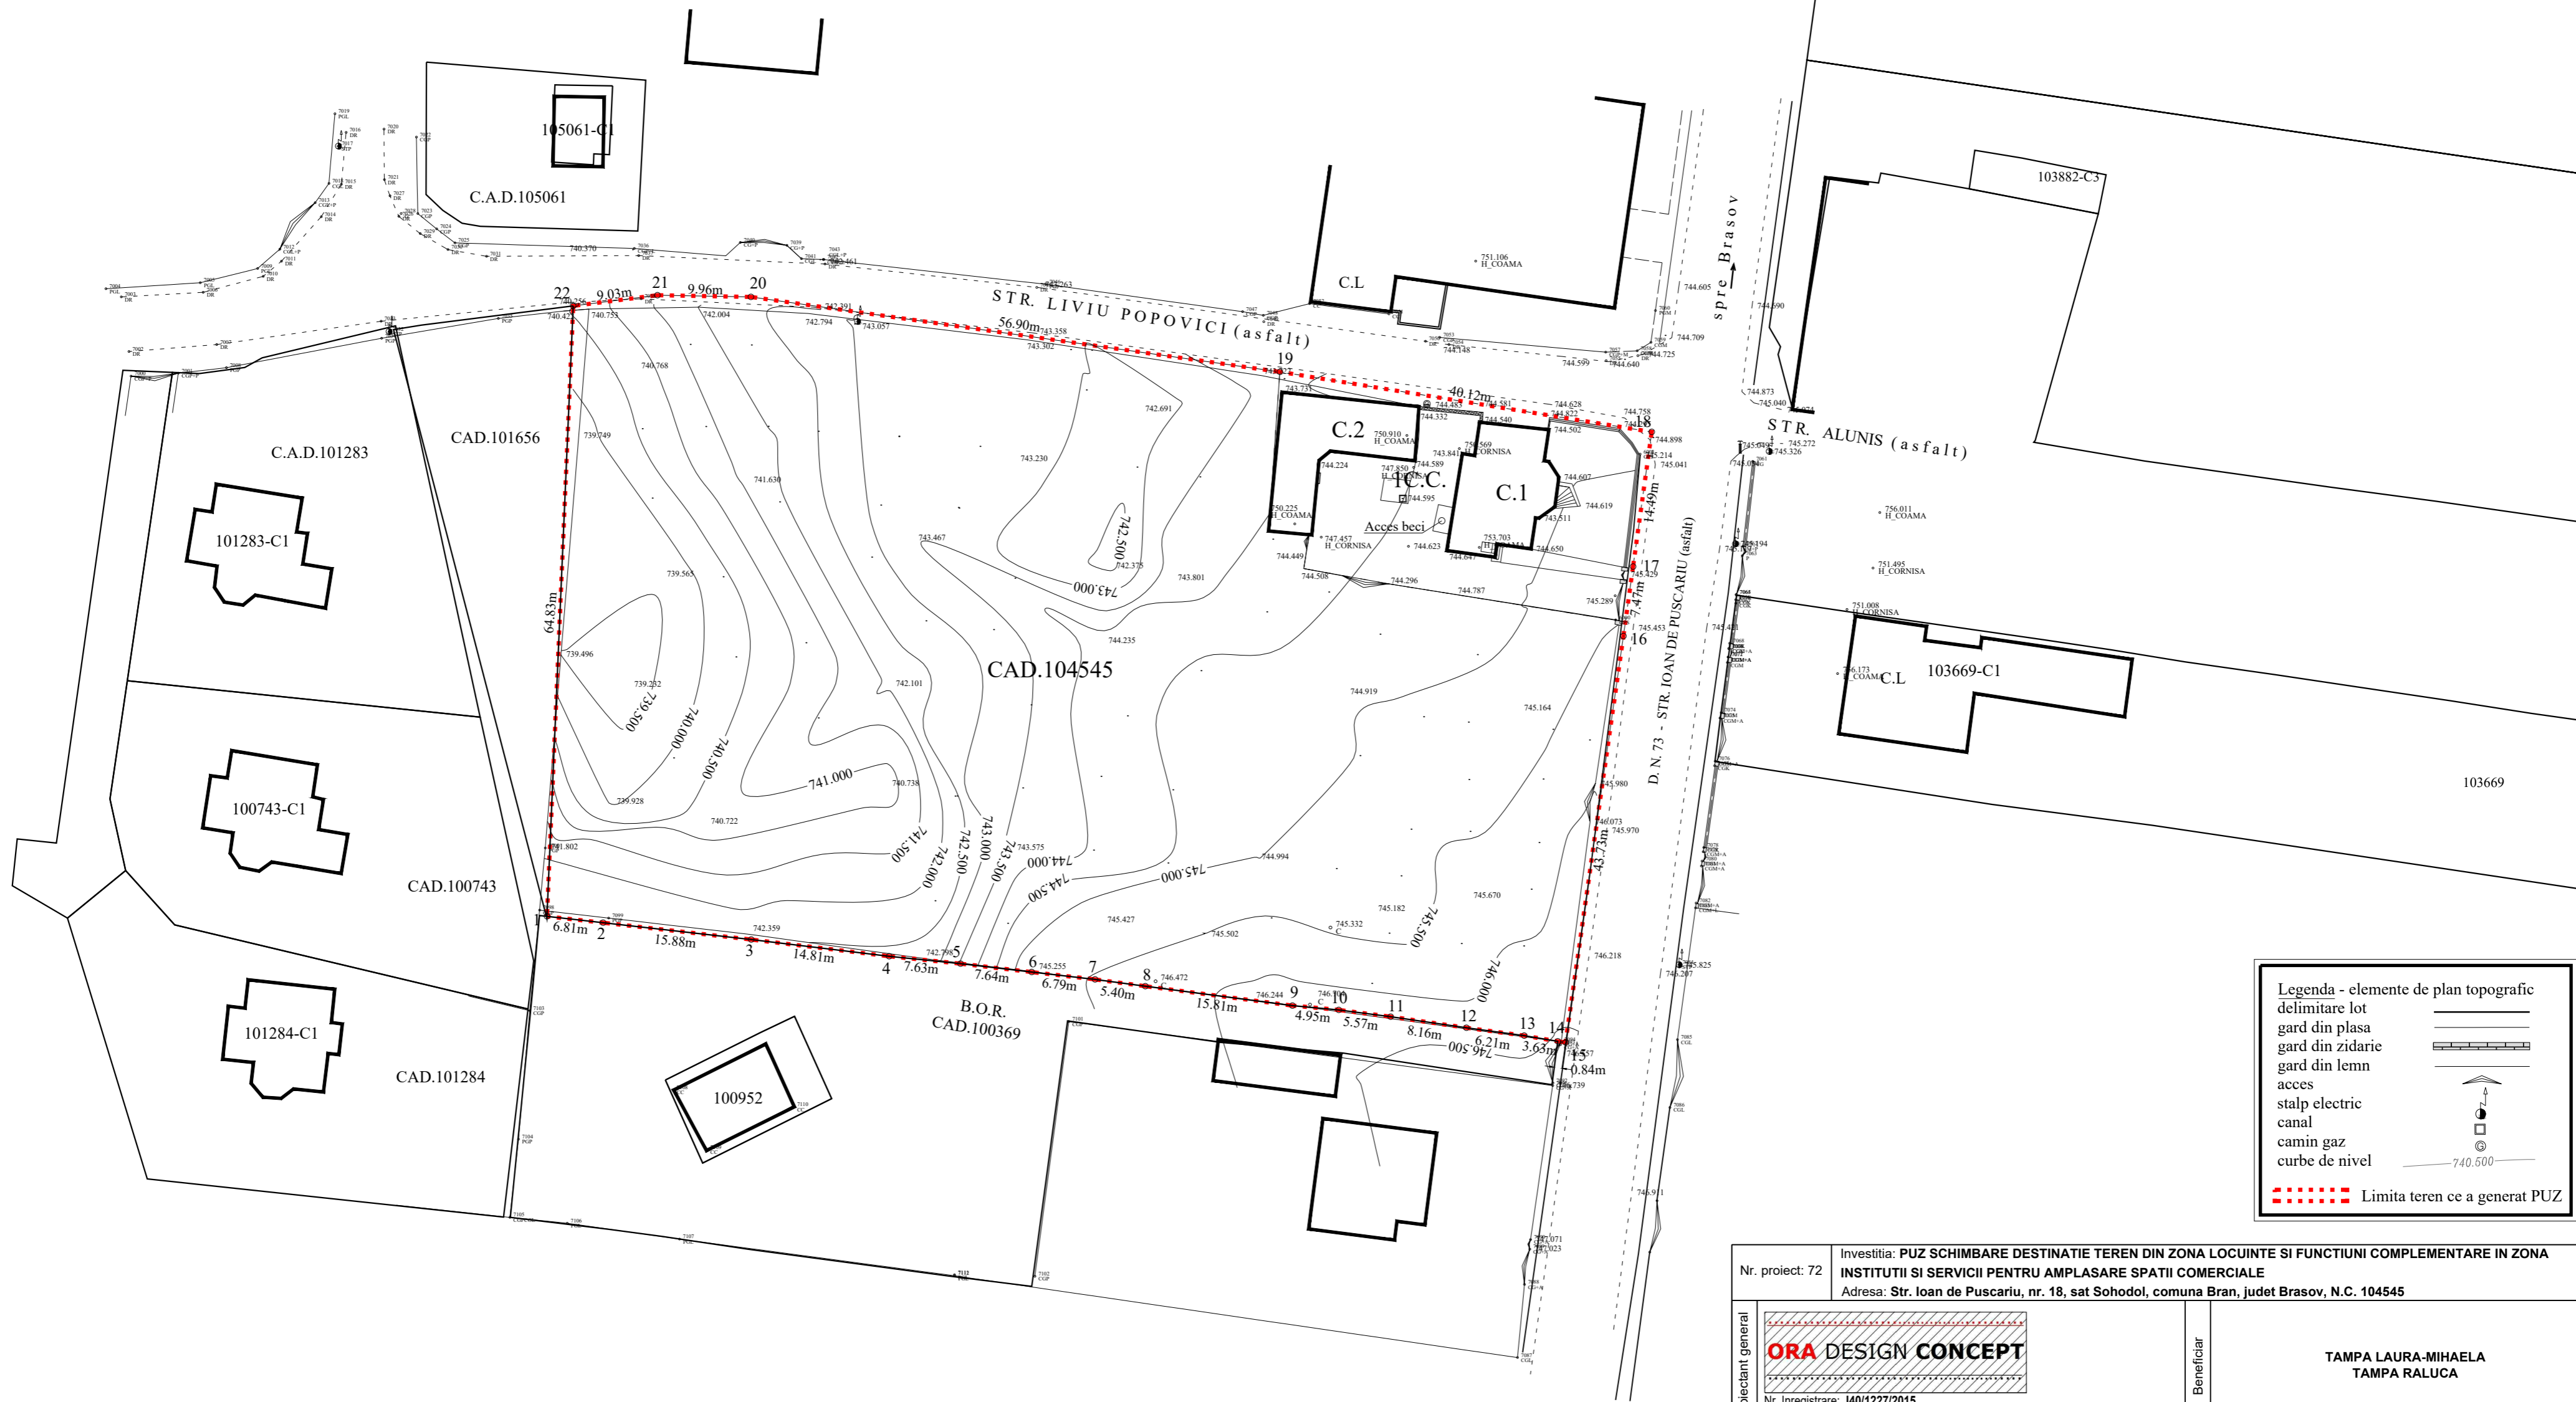

Legenda - elemente de plan topografic

- delimitare lot
- gard din plasa
- gard din zidarie
- gard din lemn
- acces
- stalp electric
- canal
- camion gaz
- curbe de nivel

740.500

----- Limita teren ce a generat PUZ

Nr. proiect: 72		Investitia: PUZ SCHIMBARE DESTINATIE TEREN DIN ZONA LOCUINTE SI FUNCTIUNI COMPLEMENTARE IN ZONA INSTITUTII SI SERVICII PENTRU AMPLASARE SPATII COMERCIALE	
		Adresa: Str. Ioan de Puscariu, nr. 18, sat Sohodol, comuna Bran, judet Brasov, N.C. 104545	
Proiectant general	ORA DESIGN CONCEPT		Beneficiar
	Nr. Inregistrare: J40/1227/2015 Nr. Inregistrare: CUI: RO 34055191		
	Numele	Semnatura	Data
Proiectant	Arh. Francis Tampa		01.2021
Verificat	Urb. Raluca Tampa		Scara 1:500
Desenat	Urb. Raluca Tampa		Faza S.O.P.
Sef proiect	Arh. Francis Tampa		Denumire plansa: PLAN TOPOGRAFIC
			Specialitate: URBANISM Cod plansa: U2 Format plansa: A2