


P.U.Z. - IMOBIL CF 104545 Bran - Zona IS com - Institutii si servicii - comert

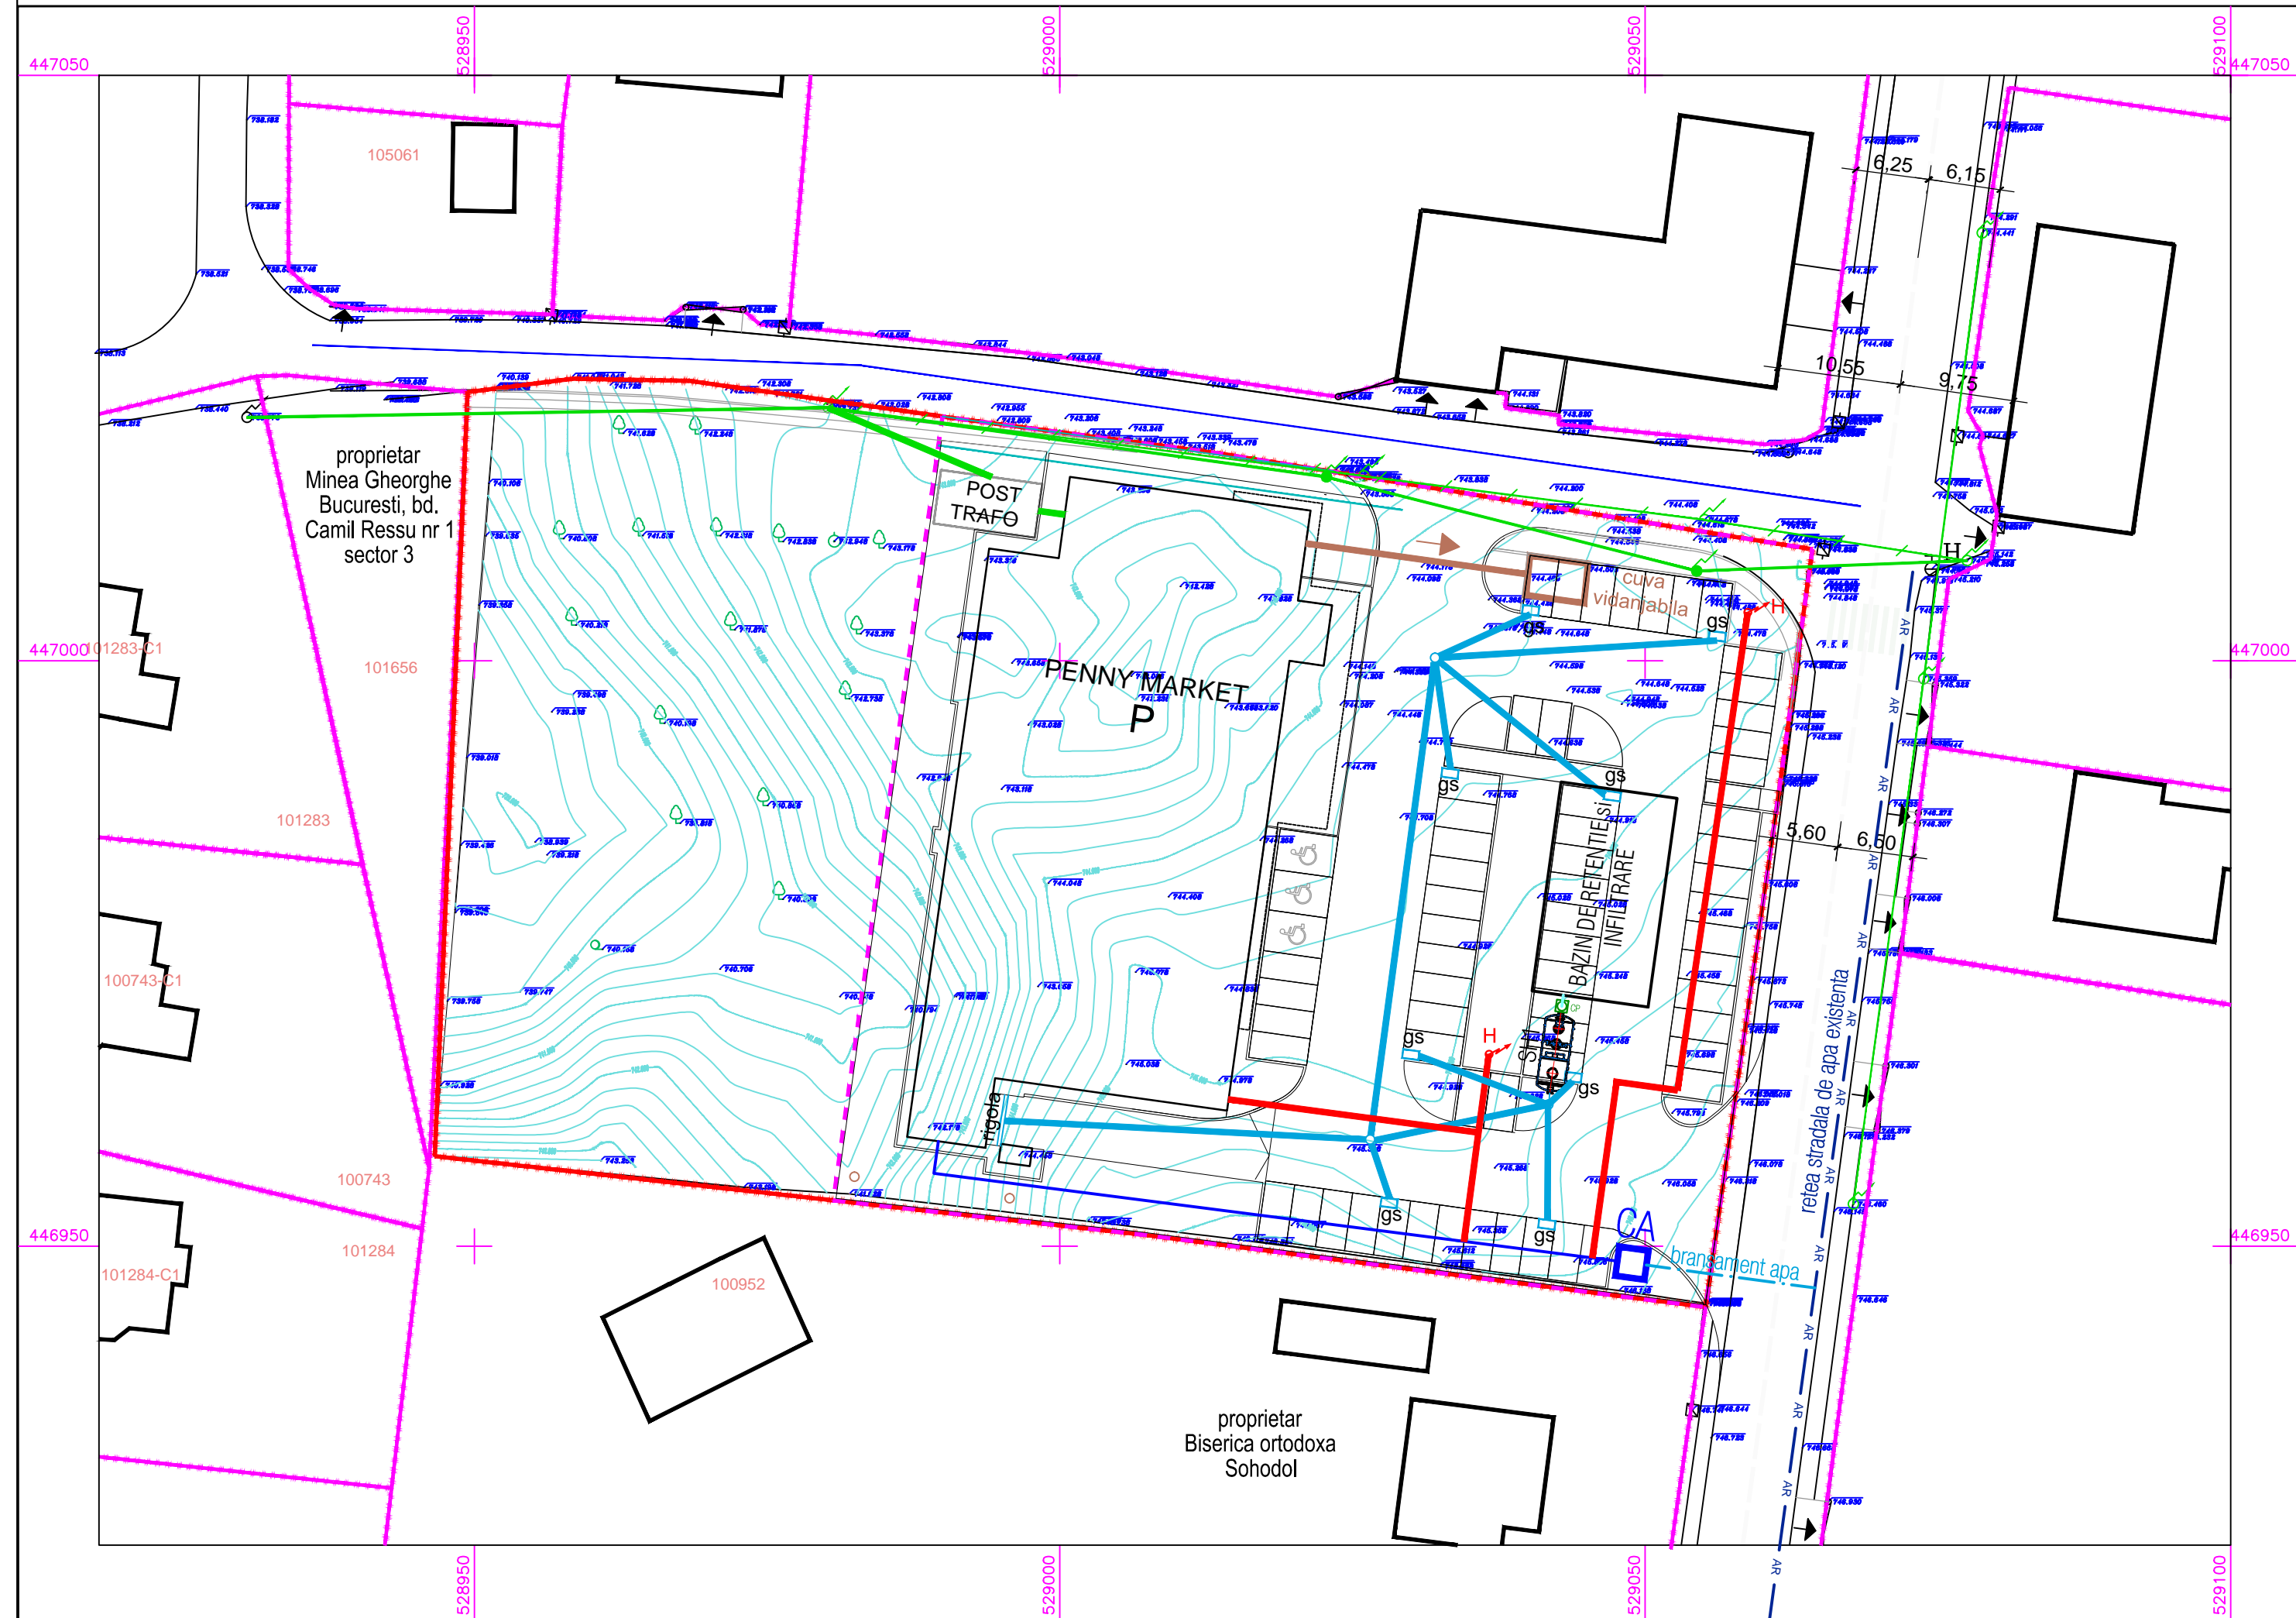

LEGENDA

- LIMITA TERENULUI STUDIAT
- ALTE LIMITE DE PROPRIETATE
- AR — RETEA ALIMENTARE CU APA EXISTENTA
- RETEA ALIMENTARE CU APA PROPUSA
- CA CAMIN APOMETRU
- RETEA ALIMENTARE CU APA PENTRU HIDRANTII INTERIORI SI EXTERIORI
- H — HIDRANT DE INCENDIU EXTERIOR
- RETEA CANALIZARE MENAJERA PROPUSA IN INCINTA
- RETEA CANALIZARE PLUVIALA POLUATA
- SH SEPARATOR DE HIDROCARBURI
- gs GURA DE SCURGERE
- RETEA CANALIZARE PLUVIALA CU APE NEPOLUATE
- RETEA ELECTRICA AERIANA EXISTENTA
- RETEA ELECTRICA CE SE DEVIAZA
- RETEA ELECTRICA AERIANA PROPUSA
- BRANSAMENT ELECTRIC PROPUS

VERIFICATOR/EXPERT	NUME	SEMNATURA	CERINTA	REFERAT NR. / EXPERITZA NR.	DATA
PROIECTANT GENERAL: <small>SC PRIMAVERA DESIGN SRL Deva, str. 22 Decembrie, nr.37, CUIE RO24436083, J20/1399/2008</small>		BENEFICIAR: TAMPA LAURA-MIHAELA si TAMPA RALUCA		FAZA: P.U.Z.	
PROIECTANT ARHITECTURA: <small>STUDIO</small>		TITLU PROIECT: P.U.Z. - IMOBIL CF 104545 - Zona IS com - Institutii si servicii - comert		SPECIALITATEA URBANISM Nr. proiect: 265/2019 <small>SCARLA: 1:500</small>	
SPECIFICATIE Nume: _____ Semnatura: _____		ADRESA: localitatea Bran, CF 104545 Bran, jud. Brasov		DATA: septembrie 2019	
Coord urban: arh. ANCA VULCAN Topograf: ing. AVRAM MIHA		TITLU PLANSA: REGLEMENTARI EDILITARE		PLANSA: 4	